

भारत सरकार / GOVERNMENT OF INDIA
सड़क परिवहन राजमार्ग मन्त्रालय / Ministry of Road Transport & Highways
कार्यालय, मुख्य अभियन्ता-क्षेत्रीय अधिकारी / Office of the Chief Engineer-Regional
Officer
46/1, कैनाल रोड, जाखन, देहरादून-248 001/- 46/1, Canal Road, Jakhan,
Dehradun - 248 001
दूरभाष / Phone (0135) - 2531125

No. CE-RO/UK/NOC-OFC/2021/05

Dated: Jun 28, 2021

Invitation for Public Comments

Sub: Laying of OFC (Aerial) along NH-87 (New NH-109) with the route Form Milestone 15.000 (Masjid, Bhawali) to Milestone 35.000 (Khairana Bridge). Total section length ROW applied for 36.000 km in the District of Nainital in Uttarakhand - Permission Reg.

CE (NH), PWD, Dehradun vide letter no. 1291/27 Yata-RaMa (UK)/2020 dated 07.04.2021, submitted therewith a proposal mentioned under subject above for laying of OFC for consideration of this office.

2. Comments of public are invited on captioned draft proposal and the same should reach to below mentioned address till **28 Jul 2021** beyond which no comments will be considered.

The Chief Engineer-Regional Office,
Ministry of Road Transport & Highways
46/1, Canal Road, Jakhan
Dehradun-248001
(0135)-2738657

Mail ID: romorthddn@gmail.com

3. Letter dated 07.04.2021 from CE (NH), PWD, Dehradun and cross-section is enclosed herewith for reference.

4. This is issued with the approval of Highways Administration, MoRTH, Dehradun.

Encl: As above

Yours Faithfully,

(KULDIP SINGH)
SENIOR TECHNICAL ASSISTANT
FOR CHIEF ENGINEER -REGIONAL OFFICER

To:-

1. The Senior Technical Director, NIC, Transport Bhawan, New Delhi-110001- for uploading on Ministry's website.
2. The Chief Engineer (NH), PWD, Yamuna Colony, Dehradun- for Information please.
3. The Superintendent Engineer (NH), PWD, Haldwani, Nainital - for Information please.
4. The Executive Engineer (NH), PWD, Haldwani, Nainital - for Information please.



कार्यालय मुख्य अभियन्ता स्तर-1
राष्ट्रीय राजमार्ग लोक निर्माण विभाग, उत्तराखण्ड
यमुना कॉलोनी देहरादून



Fax:-0135- 2531868

Office of the Chief Engineer National Highways PWD, Uttarakhand, Yamuna Colony, Dehradun

E-Mail:-cenhddn@gmail.com

Web-http://govt.ua.nic.in/pwd

पत्रांक:-1291 / 27याता0-रा0मा0(उ0) / 2020

दिनांक-07 / 04 / 2021

सेवा में,

मुख्य अभियन्ता-क्षेत्रीय अधिकारी,
सड़क परिवहन एवं राजमार्ग मंत्रालय, भारत सरकार,
46/1 कैनाल रोड, जाखन, देहरादून।

विषय:- Request for grant of Right of way Permission for Laying Fibre Cable along the route from Milestone 15 Masjid, Bhawali to Milestone 35 Khairna Bridge (Total Length 36.00km.)

महोदय,

उपरोक्त विषयक के क्रम में अधीक्षण अभियन्ता रा0मा0 वृत्त, लो0नि0वि0, हल्द्वानी के पत्रांक 1042 / 13याता-रा0मा0 / 2021, दिनांक-01.04.2021 (छायाप्रति संलग्न) द्वारा अवगत कराया गया है कि M/s Vindhya Telelinks Limited द्वारा राष्ट्रीय राजमार्ग संख्या-87 के अन्तर्गत कि0मी0 15 (मस्जिद भवाली) से कि0मी0 50 सुयालबाड़ी (ओलिया गाँव) तक ओ0एफ0सी0 केवल विछाने हेतु अनापत्ति चाही गयी है, जिसके क्रम में आवेदक द्वारा Plan & Methodology का अवलोकन कर Performance Bank Guarantee के रूप में रु0 36,00,000.00 (छत्तीस लाख रुपया मात्र) की बैंक गारण्टी आपके नाम जारी एवं License Fee Rs. 2,43,045.00 (दो लाख तैंतालीस हजार पैतालीस रुपया) मात्र PAO (MORTH) Ministry of Road Transport & Highway Govt. of India, New Delhi के नाम जमा है(छायाप्रति संलग्न), उक्त वर्णित विषयक मार्ग पर ओ0एफ0सी0 केवल विछाने की अनुमति प्रदान करने हेतु प्रकरण संस्तुति सहित इस कार्यालय को प्रेषित किया गया है।

अतः अधीक्षण अभियन्ता, रा0मा0 वृत्त, लो0नि0वि0, हल्द्वानी द्वारा दी गयी आख्या/संस्तुति एवं उपरोक्त वर्णित बैंक ड्राफ्ट का सत्यापन जो आपके द्वारा सत्यापित की जानी है के आधार पर राष्ट्रीय राजमार्ग संख्या-87 के अन्तर्गत कि0मी0 15 (मस्जिद भवाली) से कि0मी0 50 सुयालबाड़ी (ओलिया गाँव) तक ओ0एफ0सी0 केवल विछाने हेतु प्रकरण अग्रिम आवश्यक कार्यवाही हेतु मूल में संस्तुति सहित प्रेषित किया जा रहा है।

संलग्न:- उपरोक्तानुसार।

1. बैंक गारण्टी मूल प्रति में।
2. License Fee जमा की छायाप्रति।
3. आवेदक का प्रार्थना पत्र।
4. आगणन की प्रति।



(इं0 शरद कुमार बिरला)

मुख्य अभियन्ता, स्तर-1

राष्ट्रीय राजमार्ग उत्तराखण्ड

लो0नि0वि0, देहरादून

प्रतिलिपि :- अधीक्षण अभियन्ता रा0मा0 वृत्त, लो0नि0वि0, हल्द्वानी के पत्रांक 1042 / 13याता-रा0मा0 / 2021, दिनांक-01.04.2021 के क्रम में सूचनार्थ प्रेषित।

प्रतिलिपि :- अधिशासी अभियन्ता रा0मा0 खण्ड, लो0नि0वि0, लोहाघाट को सूचनार्थ प्रेषित।

(S.S.)
STA

13/4/21
Saurab
18/4

मुख्य अभियन्ता, स्तर-1
राष्ट्रीय राजमार्ग उत्तराखण्ड
लो0नि0वि0, देहरादून




कार्यालय अधीक्षण अभियन्ता
रा0मा0 वृत्त, लोक निर्माण विभाग,
हल्द्वानी (नैनीताल)



MOBILE NO-9756930039

पत्रांक 1042/13 याता0-रा0मा0/2020-21
सेवा में,

मुख्य अभियन्ता
रा0मा0 लो0नि0वि0 उत्तराखण्ड
देहरादून।

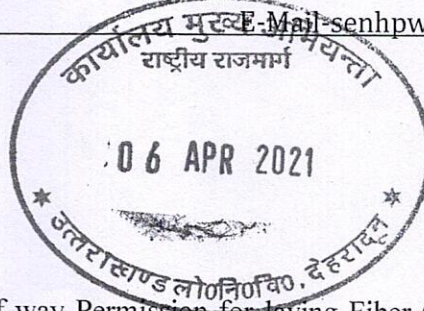

दि0: 04-04-2021

विषय-

Request for grant of Right of way Permission for laying Fiber Cable along the route from M/s 15 Masjid, Bhawali to Ms/35 Khairna Bridge (Total Length 36-00Km.)

सन्दर्भ-

अधिशाली अभियन्ता रा0मा0 खण्ड लो0नि0वि0 हल्द्वानी का पत्रांक 493/Po/Noc/Road Cutting दिनांक 31.03.2021।

महोदय,

उपरोक्त सन्दर्भित पत्र के क्रम में राष्ट्रीय राजमार्ग खण्ड लो0नि0वि0 हल्द्वानी द्वारा प्रेषित M/s Vindhya Telelinks Limited द्वारा राष्ट्रीय मार्ग संख्या 87 (नया 109) के कि0मी0 15 (मस्जिद भवाली) से कि0मी0 50 सुयालबाड़ी (ओलिया गाँव) तक ओ0एफ0सी0 बिछाये जाने हेतु अनुमति चाही गयी है। जिस सम्बन्ध में खण्ड द्वारा M/s Vindhya Telelinks Limited द्वारा प्रेषित Plan & Methodology का अवलोकन कर License Fee Rs. 2,43,045.00 मात्र PAO (MORTH) Ministry of Road Transport & Highway Govt. of India, New Delhi के नाम एवं Performance Bank Guarantee Rs. 36,00,000.00 Only Chief Engineer-Regional Office, MORTH & Ministry of Road Transport & Highway Dehradun के नाम जारी करने हेतु निर्देशित किया गया था, जिसके सापेक्ष फर्म द्वारा उक्त धनराशि जमा कर दी गयी है।

अतः उक्त प्रकरण अधिशाली अभियन्ता रा0मा0 खण्ड, लो0नि0वि0 हल्द्वानी के संस्तुति के आधार पर अनुमति प्रदान किये जाने हेतु संस्तुति सहित सादर प्रेषित।

- संलग्न- 1. बैंक गारन्टी मूल प्रति में।
2. License Fee।
3. आगणन की प्रति।
4. आवेदन का प्रार्थना पत्र।

अधीक्षण अभियन्ता,
रा0मा0 वृत्त, लो0नि0वि0
हल्द्वानी (नैनीताल)

प्रतिलिपि- मुख्य अभियन्ता-क्षेत्रीय अधिकारी सड़क परिवहन एवं राजमार्ग मंत्रालय 46/1 कैनाल रोड, जाखन देहरादून को सादर सूचनार्थ प्रेषित।

प्रतिलिपि- अधिशाली अभियन्ता रा0मा0 खण्ड लो0नि0वि0 हल्द्वानी को सूचनार्थ एवं आवश्यक कार्यवाही हेतु प्रेषित।

प्रतिलिपि- M/s Vindhya Telelinks Limited E237, 3 Flo Industrial Area Phase VII B Mohali-160055 को सूचनार्थ एवं इस अनुरोध के साथ प्रेषित कि निर्माण कार्य करते समय मार्ग यातायात हेतु बाधित न हो।

अधीक्षण अभियन्ता,
रा0मा0 वृत्त, लो0नि0वि0
हल्द्वानी (नैनीताल)

1291
6.4.21

8/1/21

कार्यालय अधिशासी अभियन्ता,
राष्ट्रीय मार्ग खण्ड, लो0नि0विभाग,
हल्द्वानी (नैनीताल)

पत्रांक- 493 / Po/NOC/Road Cutting

दिनांक- 31-03/2021

सेवा मे,

अधीक्षण अभियन्ता,
राष्ट्रीय मार्ग वृत्त,
लोक निर्माण विभाग,
हल्द्वानी।

विषय:- Request for grant of Right of Way Permission for laying Fiber Cable along the route form Ms/ 15 masjid , Bhawali to Ms/35 kherna Bridge (Total Length 36-00 km.)
सन्दर्भ:- इस कार्यालय का पत्रांक- 385 / Po/NOC/Road Cutting, दिनांक 08-03-2021 एवं M/S Vindhya Telelinks Limited का पत्रांक -VTLEPC/ TEL/ROW/UK/NH-PWD/005, दिनांक 25-01-2021

महोदय,

उपरोक्त विषयक सन्दर्भित पत्र के क्रम में अवगत कराना है कि M/S Vindhya Telelinks Limited द्वारा राष्ट्रीय मार्ग संख्या 87(नया 109) के 15 (मस्जिद भवाली) से कि0मी0 50 सुयालबाड़ी (ओलियागॉव) तक ओ0एफ0सी0 बिछाये जाने हेतु अनुमति चाही गयी है।

इसी क्रम में M/S Vindhya Telelinks Limited द्वारा प्रस्तुत Plan & Methodology का अवलोकन कर License Fee रू0 2,43,045.00 मात्र PAO (MORTH) Ministry of Road Transport & Highway Govt.Of India, New Delhi) के नाम एवं Performance Bank Guarantee रू0 36,00,000.00 Chief Engineer- Regional Officer, Morth&H .Ministry of Road Transport & Highway Dehradun के नाम जारी करने हेतु आगणन बनाकर संलग्न कर खण्ड में जमा करने हेतु प्रेषित किया गया था, जिसके सापेक्ष M/S Vindhya Telelinks Limited द्वारा उक्त धनराशि जमा की गयी है।

अतः उक्त प्रकरण अनुमति प्रदान किये जाने हेतु संस्तुति सहित अग्रसारित है।

संलग्न-

- 1- बैंक गारन्टी मूल प्रति।
- 2- License Fee
- 3- आगणन की प्रति।
- 4- आवेदक का प्रार्थना पत्र।

भवदीय,

(सुनील कुमार)
अधिशासी अभियन्ता,
रा0मा0खण्ड, लो0नि0विभाग,
हल्द्वानी (नैनीताल)

दिनांक- 03/2021

पत्रांक- /


प्रतिलिपि- Chief Engineer- Regional Officer, Morth&H .Ministry of Road Transport & Highway Dehradun को सादर सूचनार्थ प्रेषित।


प्रतिलिपि- मुख्य अभियन्ता, राष्ट्रीय राजमार्ग एवं ब्रिज, लो0नि0वि0, देहरादून को सादर सूचनार्थ प्रेषित।

प्रतिलिपि- M/S Vindhya Telelinks Limited, E237, 3 floor Industrial Area Phase VII B Mohali-160055 को सूचनार्थ प्रेषित।


प्रतिलिपि- सहायक अभियन्ता, पंचम, रा0मा0खण्ड, लो0नि0वि0, हल्द्वानी को सूचनार्थ प्रेषित।

अधिशासी अभियन्ता,
रा0मा0खण्ड, लो0नि0विभाग,
हल्द्वानी (नैनीताल)

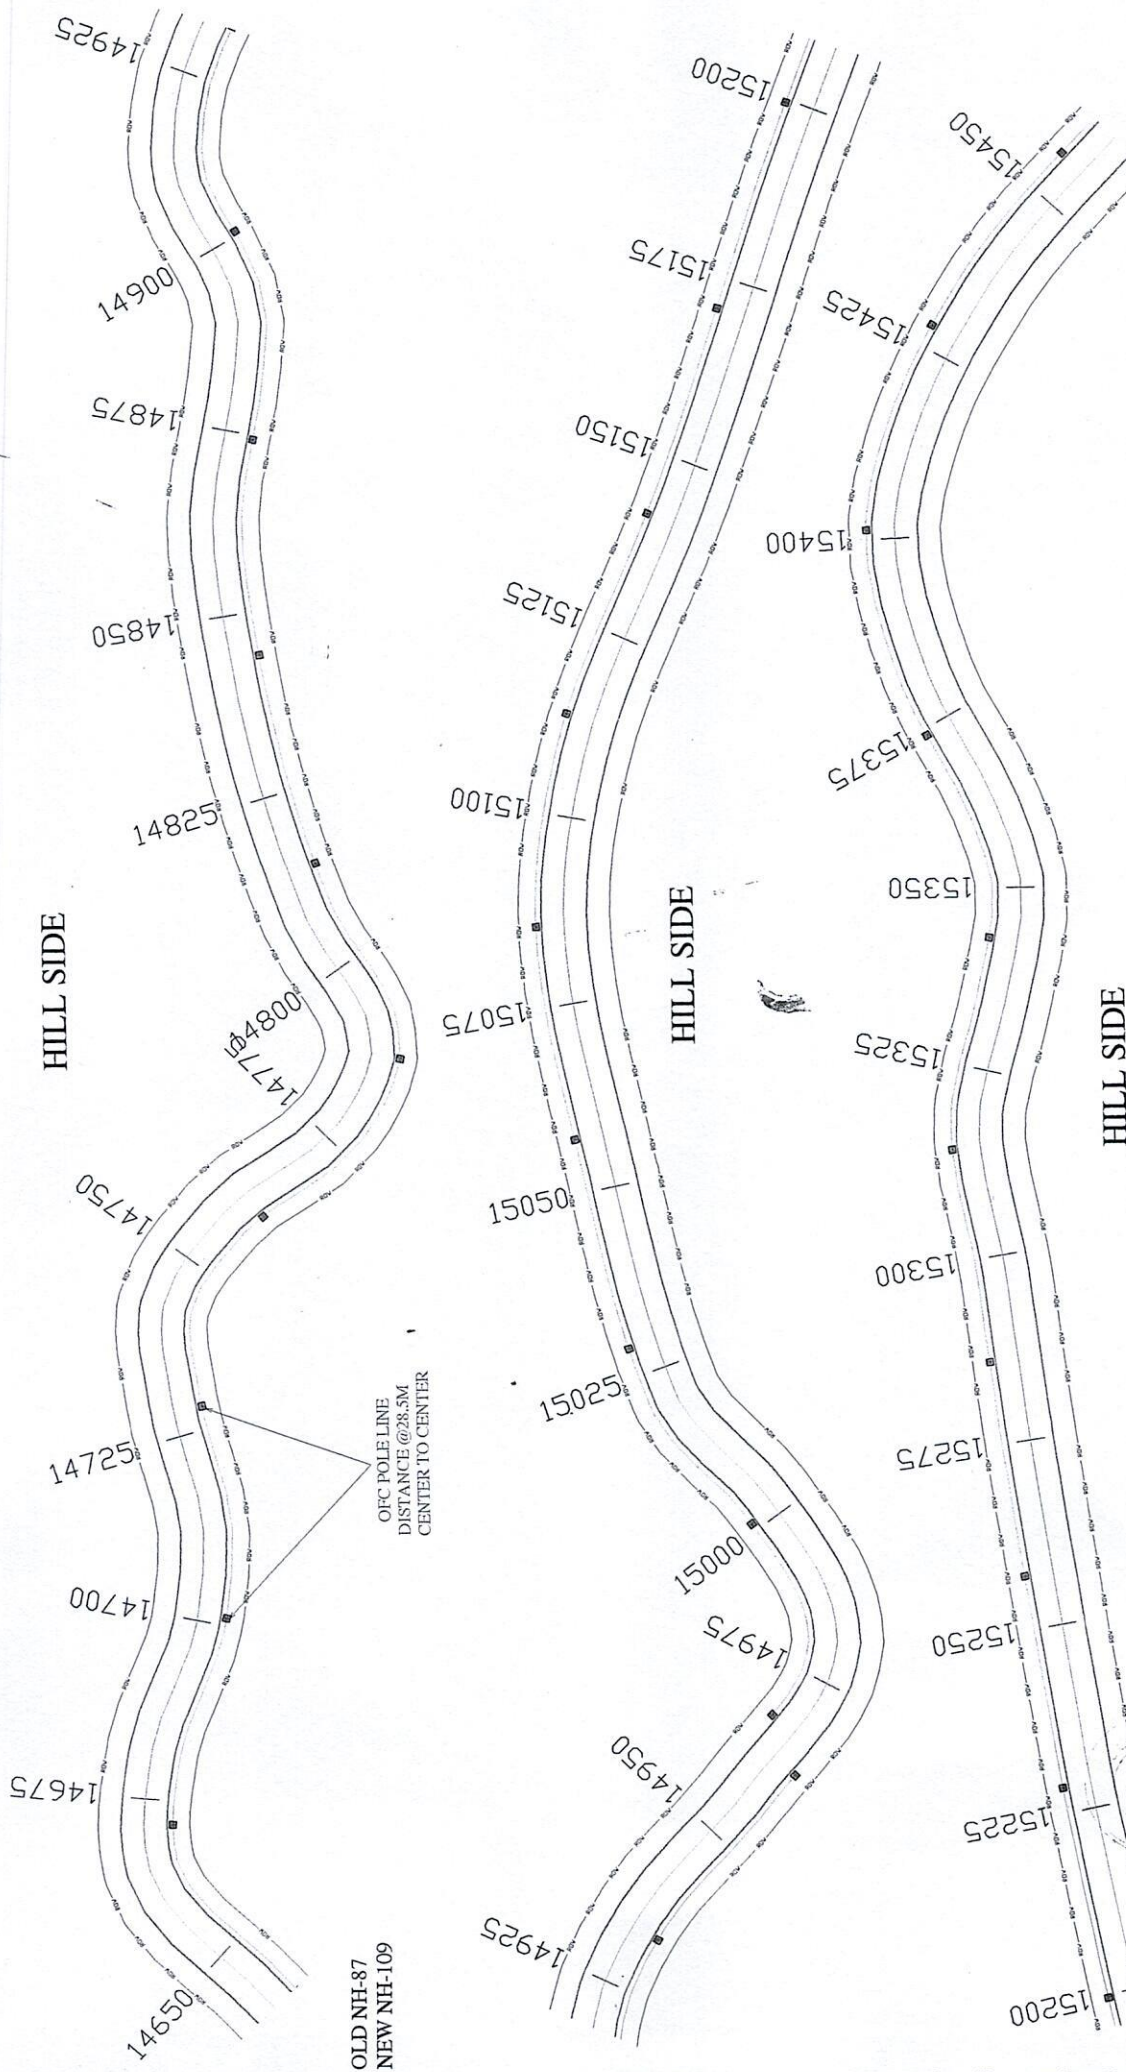

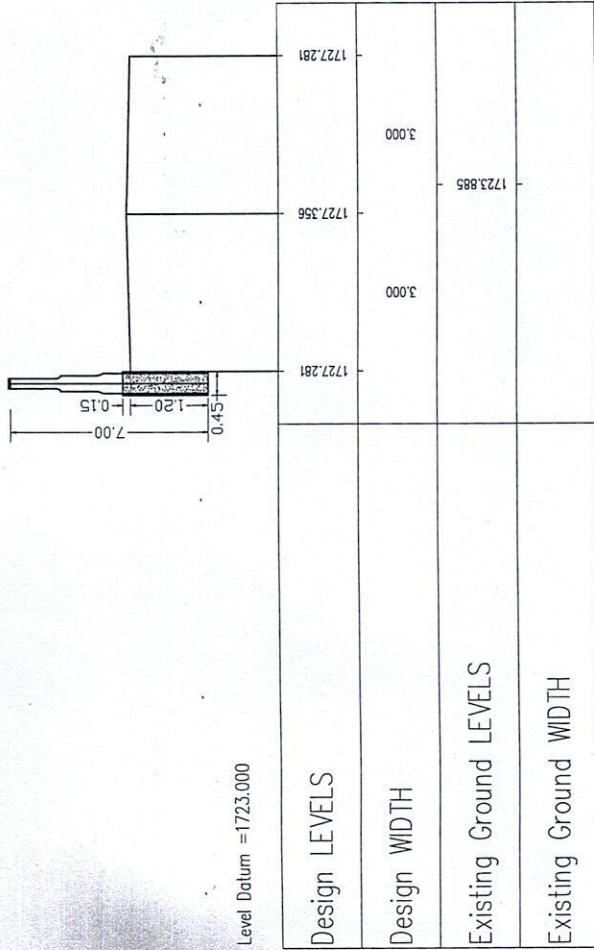

Chainage = 15200.000

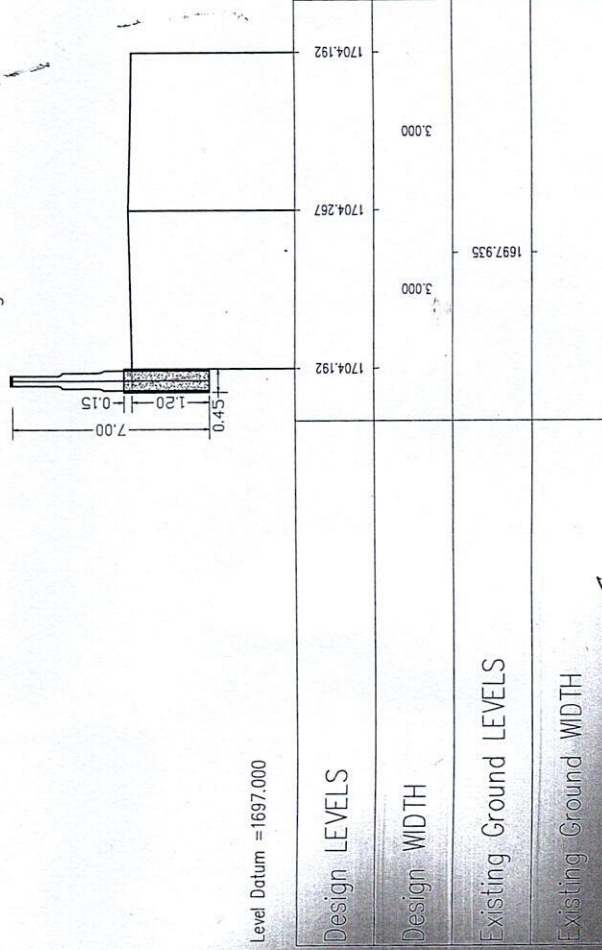

Chainage = 15600.000

MP BIRLA GROUP

TELELINKS LIMITED

VINDHYA TELELINKS


CHHARA-GANGARKOT-KAFALIGHAT-PAPOLI FOR LAYING OFC

TITLE :- X-SECTION OF NAINITAL-NIGLAT-TALLA


CHAINAGE 1- IN K.M. (15200.000 TO 15600.000 Mt.)

SCALE H = 1:100 I-V = 1:100

X-Section

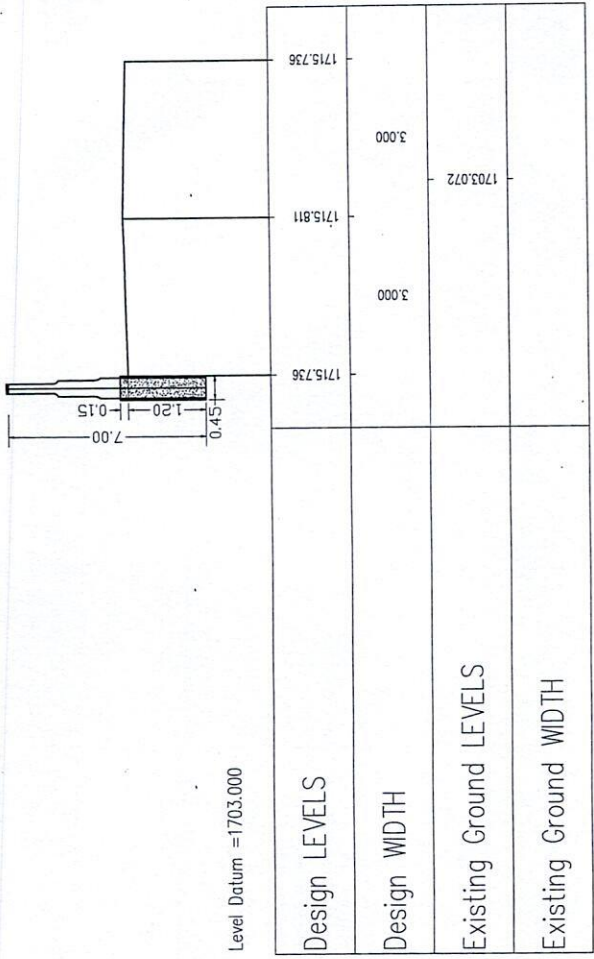

Chainage = 15400.000

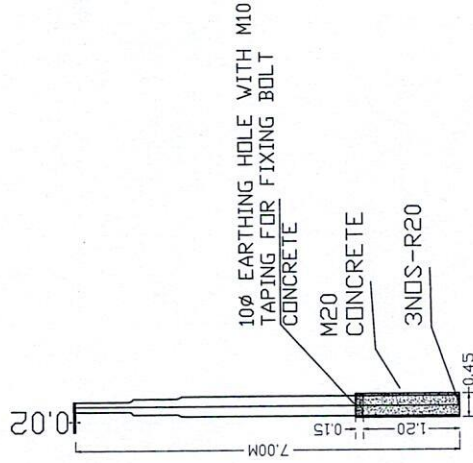

DESIGNED BY:-

TECHNICAL CONSULTANCY SERVICES

Regd. Off. 14-C, ARVALLI ENCLAVE, GMS ROAD, DEHRADUN

Ph: 035-2720017, 9997093347, FAX-2720018

E-Mail: tcsdson@gmail.com / tcsdson@yahoo.com

JE

A/E

E/E

License Fee Calculation Sheet

Sr. No.	Location	Length	Area of Pit	Total Area	Rate	Amount
1	From Masjid Bhowali to Suyalbadi (oliyagaon)	1158	0.45	521.1	2200	1146420.00
2	Municipal Area	105	47.25	47.25	7000	330750.00
	Total					1477170.00
	License fees (Rs/sqm/per month) =	12310				
	5 years License fees	738600.00				
	33% to indistrial utilities	243738.00				